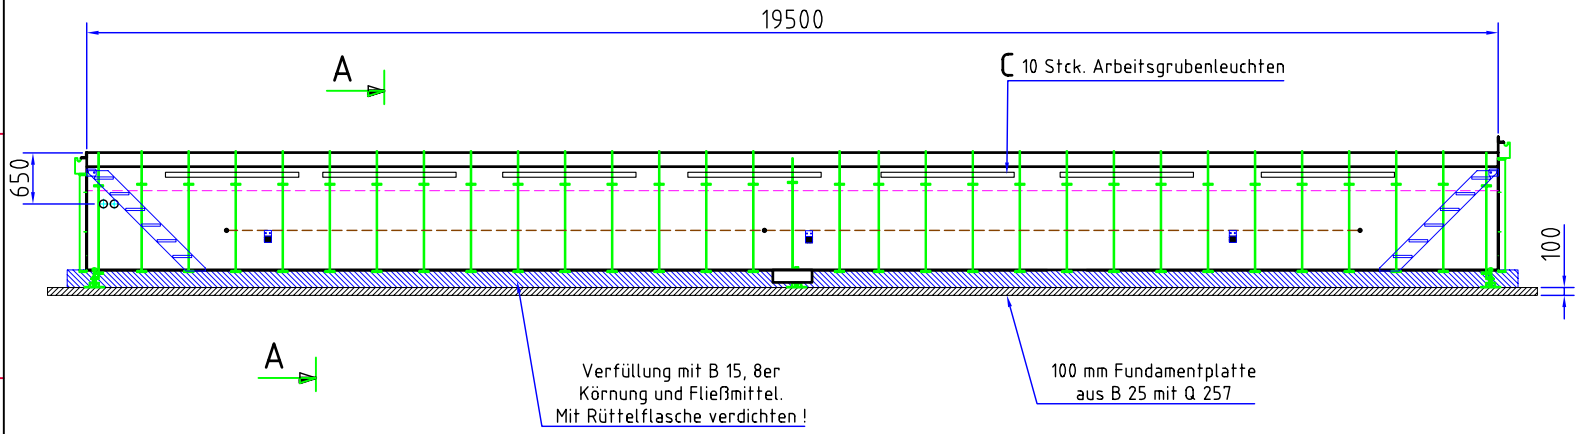

Schnitt A–A

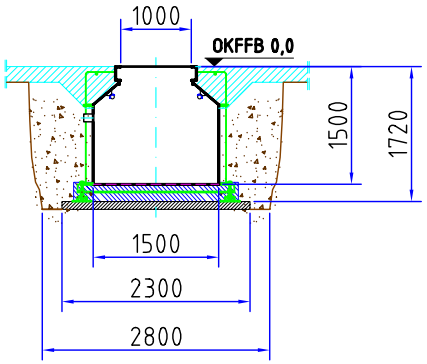

Fahrtrichtung

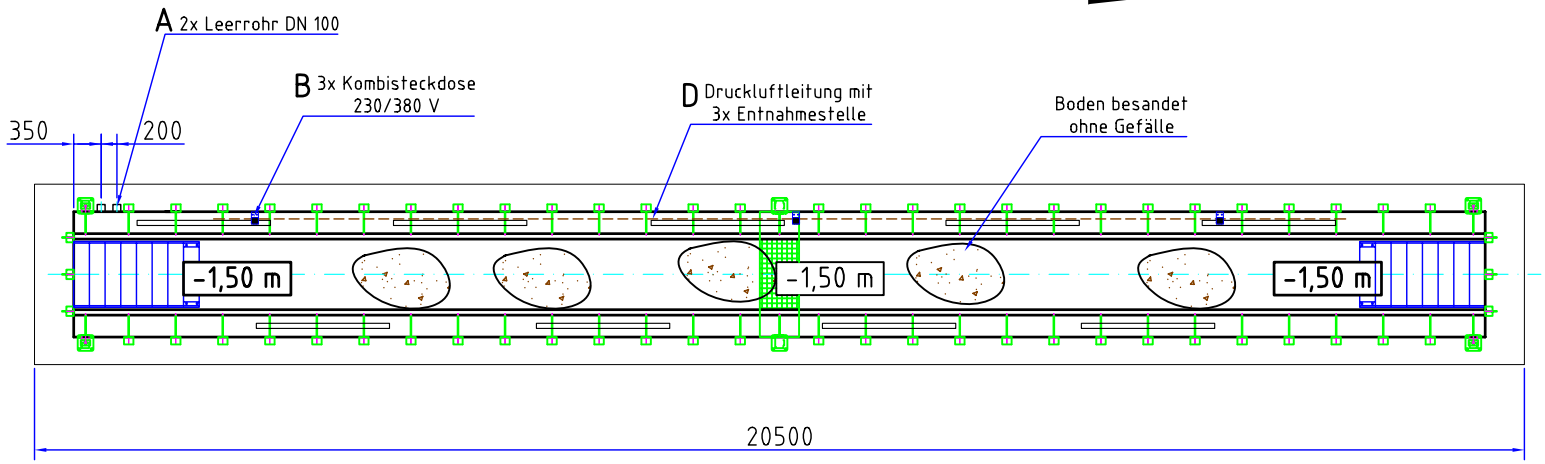

Bauseits zu erbringen:

- A Zuführung und Anschluss sämtlicher Leerrohre
- B Elektroleitungen für Kombisteckdosen sind einzeln zu verlegen und abzusichern
- C Elektroleitungen für Lampen und Steckdosen 220 V sind bis zum Klemmkasten zu führen und aufzuklemmen
- D Die Druckluftzuführung ist an die verteilleitung in der Kassette heranzuführen und anzuschließen

Pos.	Menge	Einheit	Benennung	Sachnummer / Norm-Kurzbezeichnung	Bemerkung

Rolltec

Oberfläche | Maßstab – | Position – | Menge 02

TI 230 – | Grube1/2 –

	Datum	Name
Bearb.	25.06.2007	V.Schalles
Gepr.		
Norm		

BV: TCM- Meitzendorf

Montagegrube 19,5/ 1000

Binnebößel & Dietrich GbR
Rolltec Prüf- & Wartungsgruben

2001016 - 3076

Index 01

Zust. | Änderung | Datum | Name